# 別紙　平面図

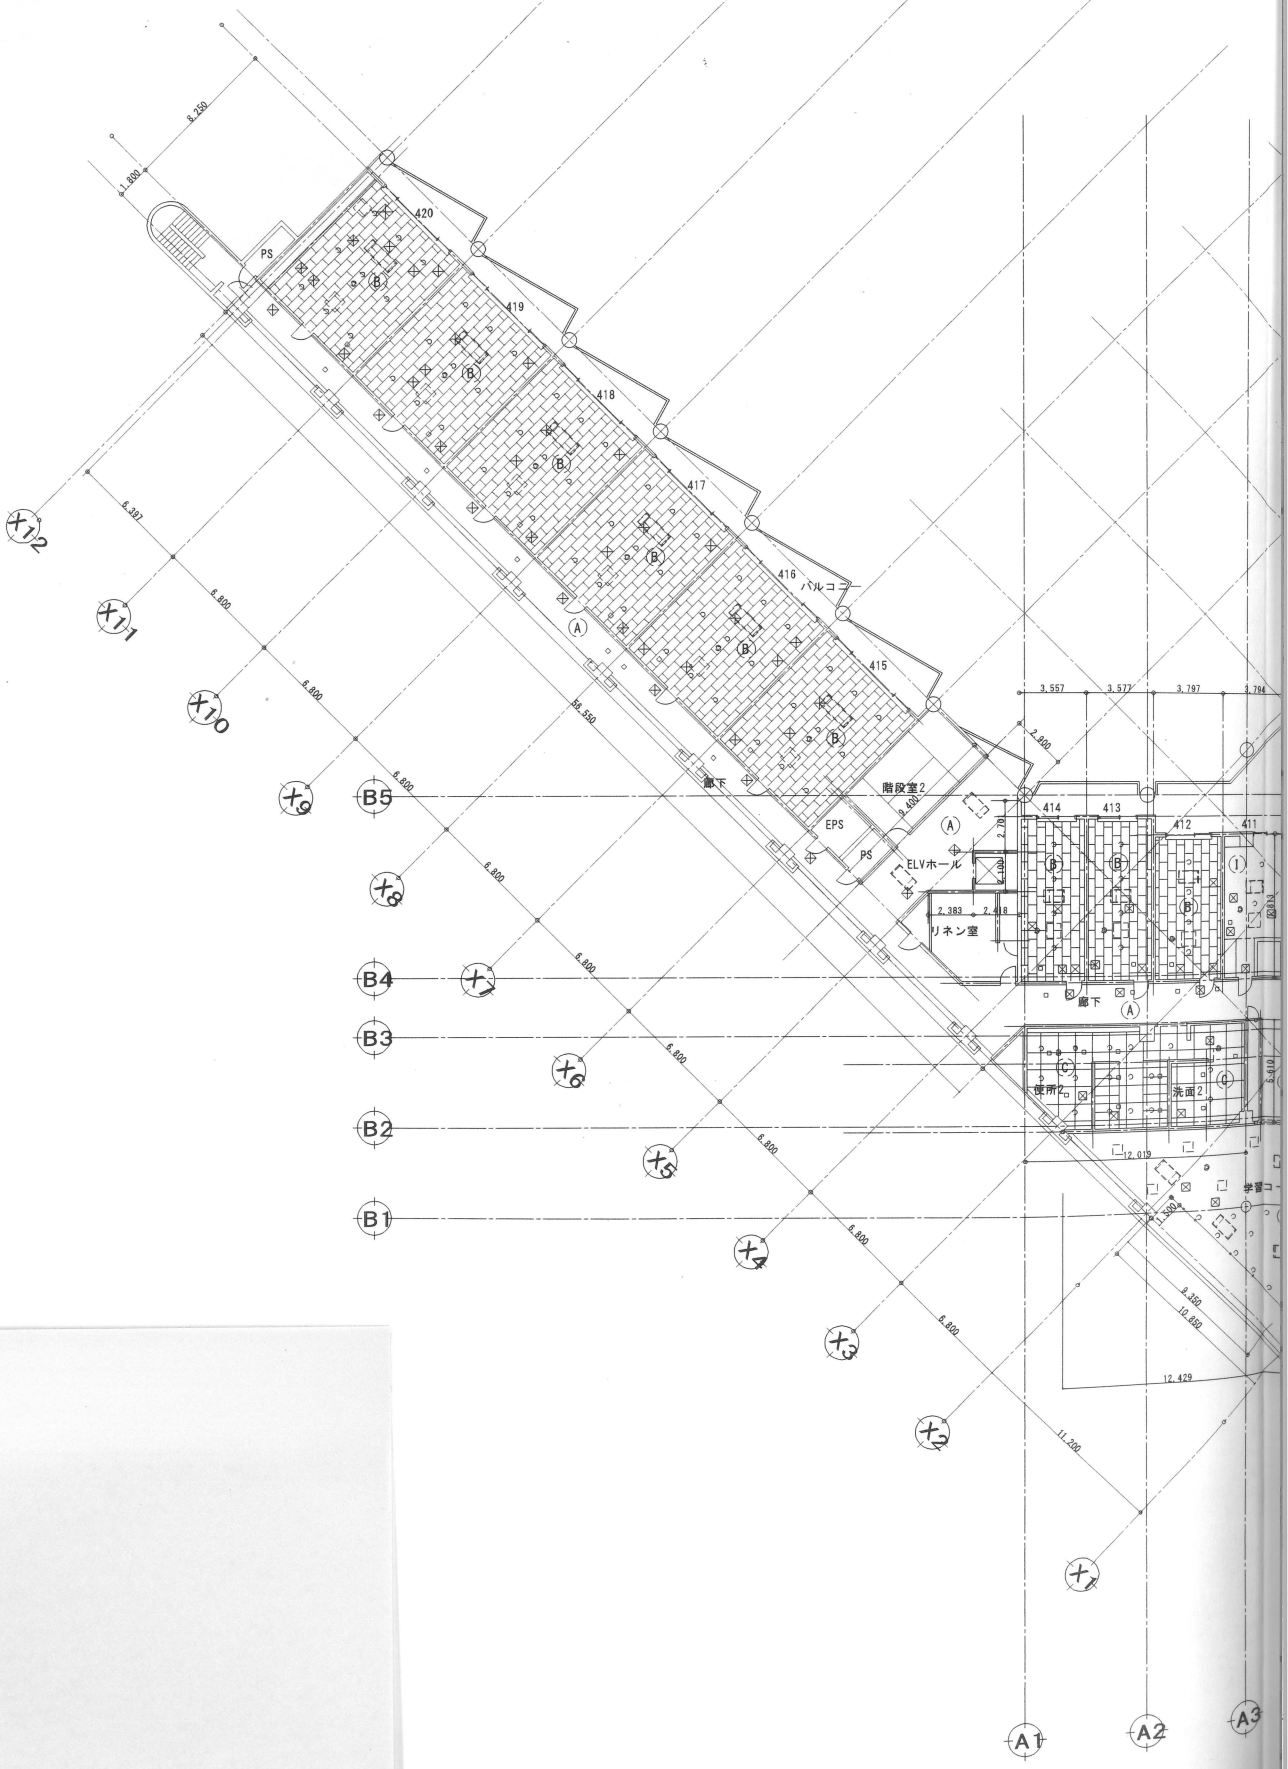
420
419
418
417
416
415
414
413
412
411
PS
バルコニー
廊下
階段室2
EPS
PS
ELVホール
リネン室
廊下
便所2
洗面2
B5
B4
B3
B2
B1
A1
A2
A3